


SITUATION GENERALE A12

☐ Etude préliminaire	☒ Projet de l'ouvrage	☐ Enquête	☐ Dossier d'exécution
Modifications			
A		Date	Dessin
B			
C			
D			

MGI
ingénieurs

1618 Châtel-St-Denis Rte de Vevey 128 / 021 948 30 30 / info@mgi-ingenieurs.ch

W:\10610650_L01_Signalisation_touristique01_Renouvellement_panneaux_touristiques06_Plan06_1_Plan_MGR0_1_1_Avant_projet

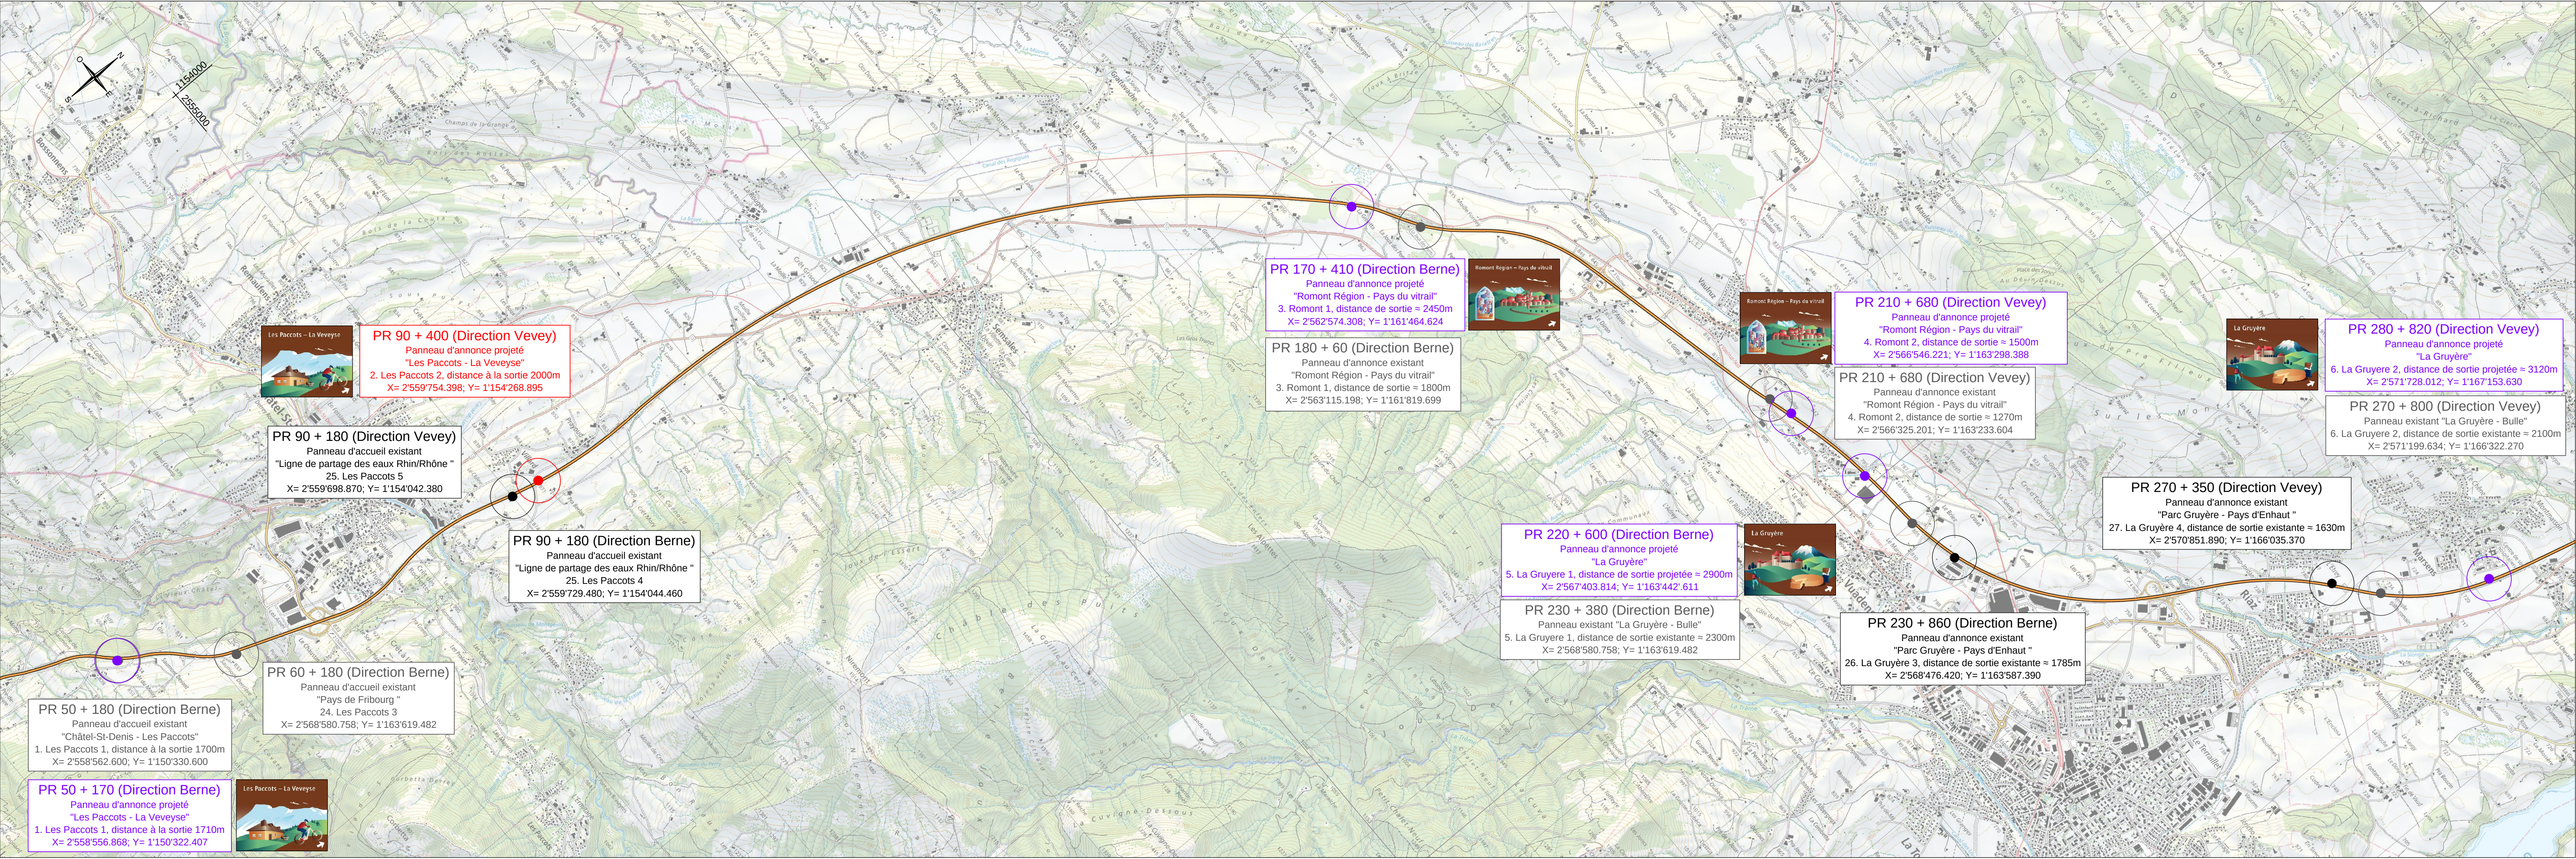

LEGENDE

- Panneau projeté, emplacement existant avec nouveau support
- Panneau projeté, nouvel emplacement
- Panneau existant, non modifié
- Panneau existant, emplacement existant à supprimer

SITUATION 1 1:25'000
Châtel-St-Denis - Bulle

SITUATION 2 1:25'000
Rossens - Düdingen

